


Схема

размещения гражданами гаражей, являющихся некапитальными сооружениями, либо стоянок технических или других средств передвижения инвалидов вблизи их места жительства в районе ул. Школьная пос. Молодцово Кировского городского поселения Кировского муниципального района Ленинградской области

Вид объекта: гараж					
Площадь земельного участка: 25м ²	Площадь земельного участка: 20м ²	Площадь земельного участка: 27 кв.м	Площадь земельного участка: 13 кв.м	Площадь земельного участка: 15 кв.м	
Местоположение: Российская Федерация, Ленинградская область, Кировский муниципальный район, Кировское городское поселение, п. Молодцово, в районе ул. Школьная, место 1	Местоположение: Российской Федерации, Ленинградская область, Кировский муниципальный район, Кировское городское поселение, п. Молодцово, в районе ул. Школьная, место 3	Местоположение: Российской Федерации, Ленинградская область, Кировский муниципальный район, Кировское городское поселение, п. Молодцово, в районе ул. Школьная, место 5	Местоположение: Российской Федерации, Ленинградская область, Кировский муниципальный район, Кировское городское поселение, п. Молодцово, в районе ул. Школьная, место 7	Местоположение: Российской Федерации, Ленинградская область, Кировский муниципальный район, Кировское городское поселение, п. Молодцово, в районе ул. Школьная, место 9	
Обозначение характерных точек границы	Координаты, м	Обозначение характерных точек границы	Координаты, м	Обозначение характерных точек границы	
X	Y	X	Y	X	Y
1	2	1	2	1	2
h1	423800,33	h9	423805,94	h17	423811,05
h2	423802,69	h10	423807,54	h18	423812,84
h3	423798,05	h11	423802,01	h19	423806,76
h4	423795,68	h12	423800,44	h20	423804,91
h1	423800,33	h9	423805,94	h17	423811,05
Вид объекта: гараж					
Площадь земельного участка: 25м ²	Площадь земельного участка: 25 кв.м	Площадь земельного участка: 9 кв.м	Площадь земельного участка: 25 кв.м	Площадь земельного участка: 45 кв.м	
Местоположение: Российской Федерации, Ленинградская область, Кировский муниципальный район, Кировское городское поселение, п. Молодцово, в районе ул. Школьная, место 2	Местоположение: Российской Федерации, Ленинградская область, Кировский муниципальный район, Кировское городское поселение, п. Молодцово, в районе ул. Школьная, место 4	Местоположение: Российской Федерации, Ленинградская область, Кировский муниципальный район, Кировское городское поселение, п. Молодцово, в районе ул. Школьная, место 6	Местоположение: Российской Федерации, Ленинградская область, Кировский муниципальный район, Кировское городское поселение, п. Молодцово, в районе ул. Школьная, место 8	Местоположение: Российской Федерации, Ленинградская область, Кировский муниципальный район, Кировское городское поселение, п. Молодцово, в районе ул. Школьная, место 10	
Обозначение характерных точек границы	Координаты, м	Обозначение характерных точек границы	Координаты, м	Обозначение характерных точек границы	
X	Y	X	Y	X	Y
1	2	1	2	1	2
h5	423803,07	h13	423808,28	h21	423813,16
h6	423805,27	h14	423810,39	h22	423814,13
h7	423800,24	h15	423805,23	h23	423810,89
h8	423798,07	h16	423803,08	h24	423809,99
h5	423803,07	h13	423808,28	h21	423813,16
Вид объекта: гараж					
Площадь земельного участка: 25м ²	Площадь земельного участка: 25 кв.м	Площадь земельного участка: 9 кв.м	Площадь земельного участка: 25 кв.м	Площадь земельного участка: 45 кв.м	
Местоположение: Российской Федерации, Ленинградская область, Кировский муниципальный район, Кировское городское поселение, п. Молодцово, в районе ул. Школьная, место 2	Местоположение: Российской Федерации, Ленинградская область, Кировский муниципальный район, Кировское городское поселение, п. Молодцово, в районе ул. Школьная, место 4	Местоположение: Российской Федерации, Ленинградская область, Кировский муниципальный район, Кировское городское поселение, п. Молодцово, в районе ул. Школьная, место 6	Местоположение: Российской Федерации, Ленинградская область, Кировский муниципальный район, Кировское городское поселение, п. Молодцово, в районе ул. Школьная, место 8	Местоположение: Российской Федерации, Ленинградская область, Кировский муниципальный район, Кировское городское поселение, п. Молодцово, в районе ул. Школьная, место 10	
Обозначение характерных точек границы	Координаты, м	Обозначение характерных точек границы	Координаты, м	Обозначение характерных точек границы	
X	Y	X	Y	X	Y
1	2	1	2	1	2
h2	423802,69	h10	423807,54	h29	423817,39
h3	423798,05	h11	423802,01	h30	423819,52
h4	423795,68	h12	423800,44	h31	423819,24
h1	423800,33	h9	423805,94	h32	423814,29
				h33	423812,18
				h29	423817,39

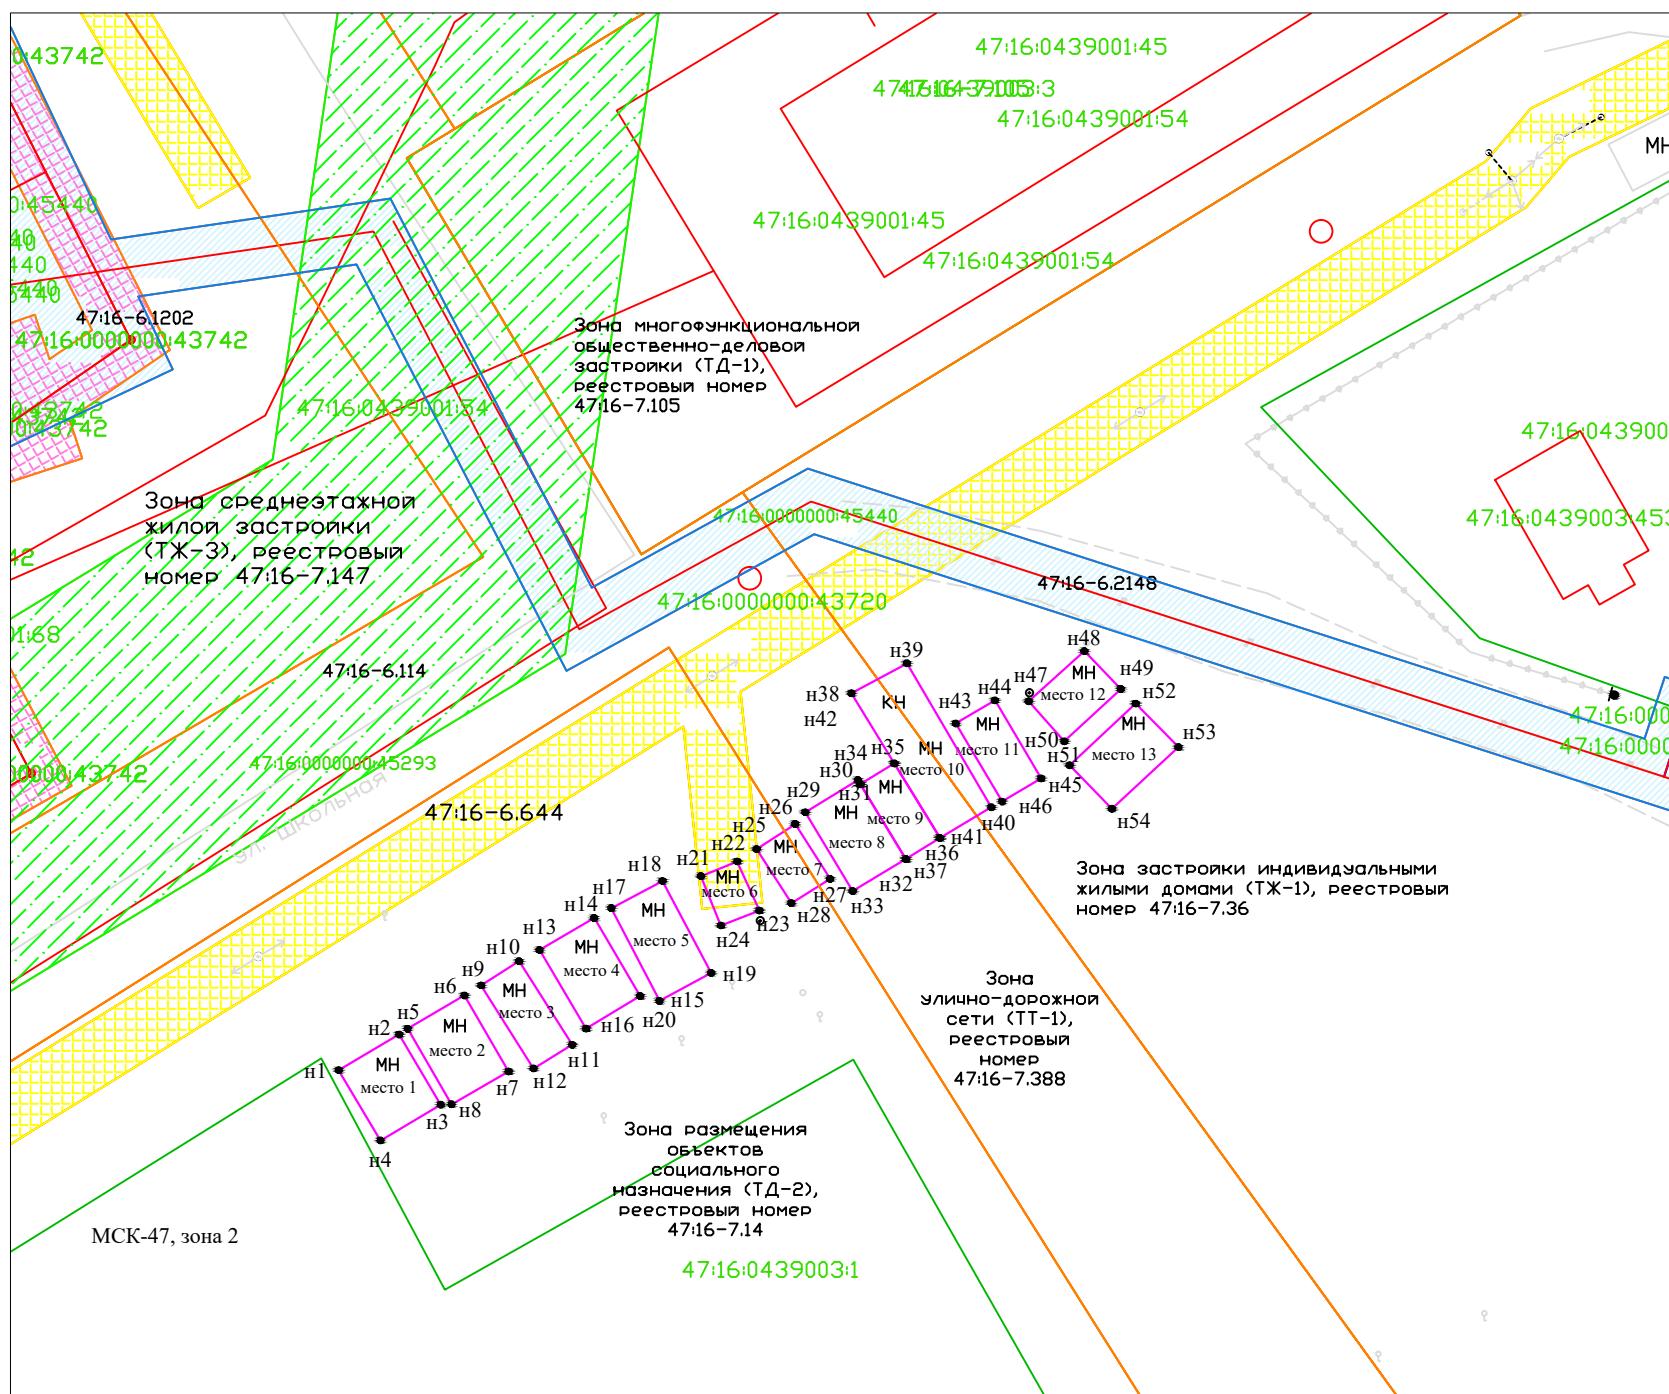

Масштаб 1:500

Условные обозначения:

- h1 - обозначение характерной точки границы земель для размещения объекта
- [Yellow Box] - граница земель для размещения объекта
- [Green Box] - границы земельных участков, установленные в соответствии с Федеральным законодательством, сведения о которых имеются в ЕГРН
- [Blue Dashed Box] - зона с особыми условиями использования территории в связи с размещением газораспределительных сетей "Распределительный газопровод и газопроводы-вводы по пос. Молодцово", реестровый номер 47:16-6.2148
- [Pink Box] - охранная зона газопровода "Газораспределительная сеть г. Кировск, п. Молодцово, т.п. Синявино", реестровый номер 47:16-6.1202
- [Yellow Box] - охранная зона ВЛ-0,4кв от ТП-3459, реестровый номер 47:16-6.644
- [Green Box] - охранная зона объекта электросетевого хозяйства – ВЛ-10кв Ф-324-02, реестровый номер 47:16-6.114
- [Orange Box] - границы территориальных зон, сведения о которых имеются в ЕГРН